

Ситуационный план М 1:2000



План наружного освещения М 1:500

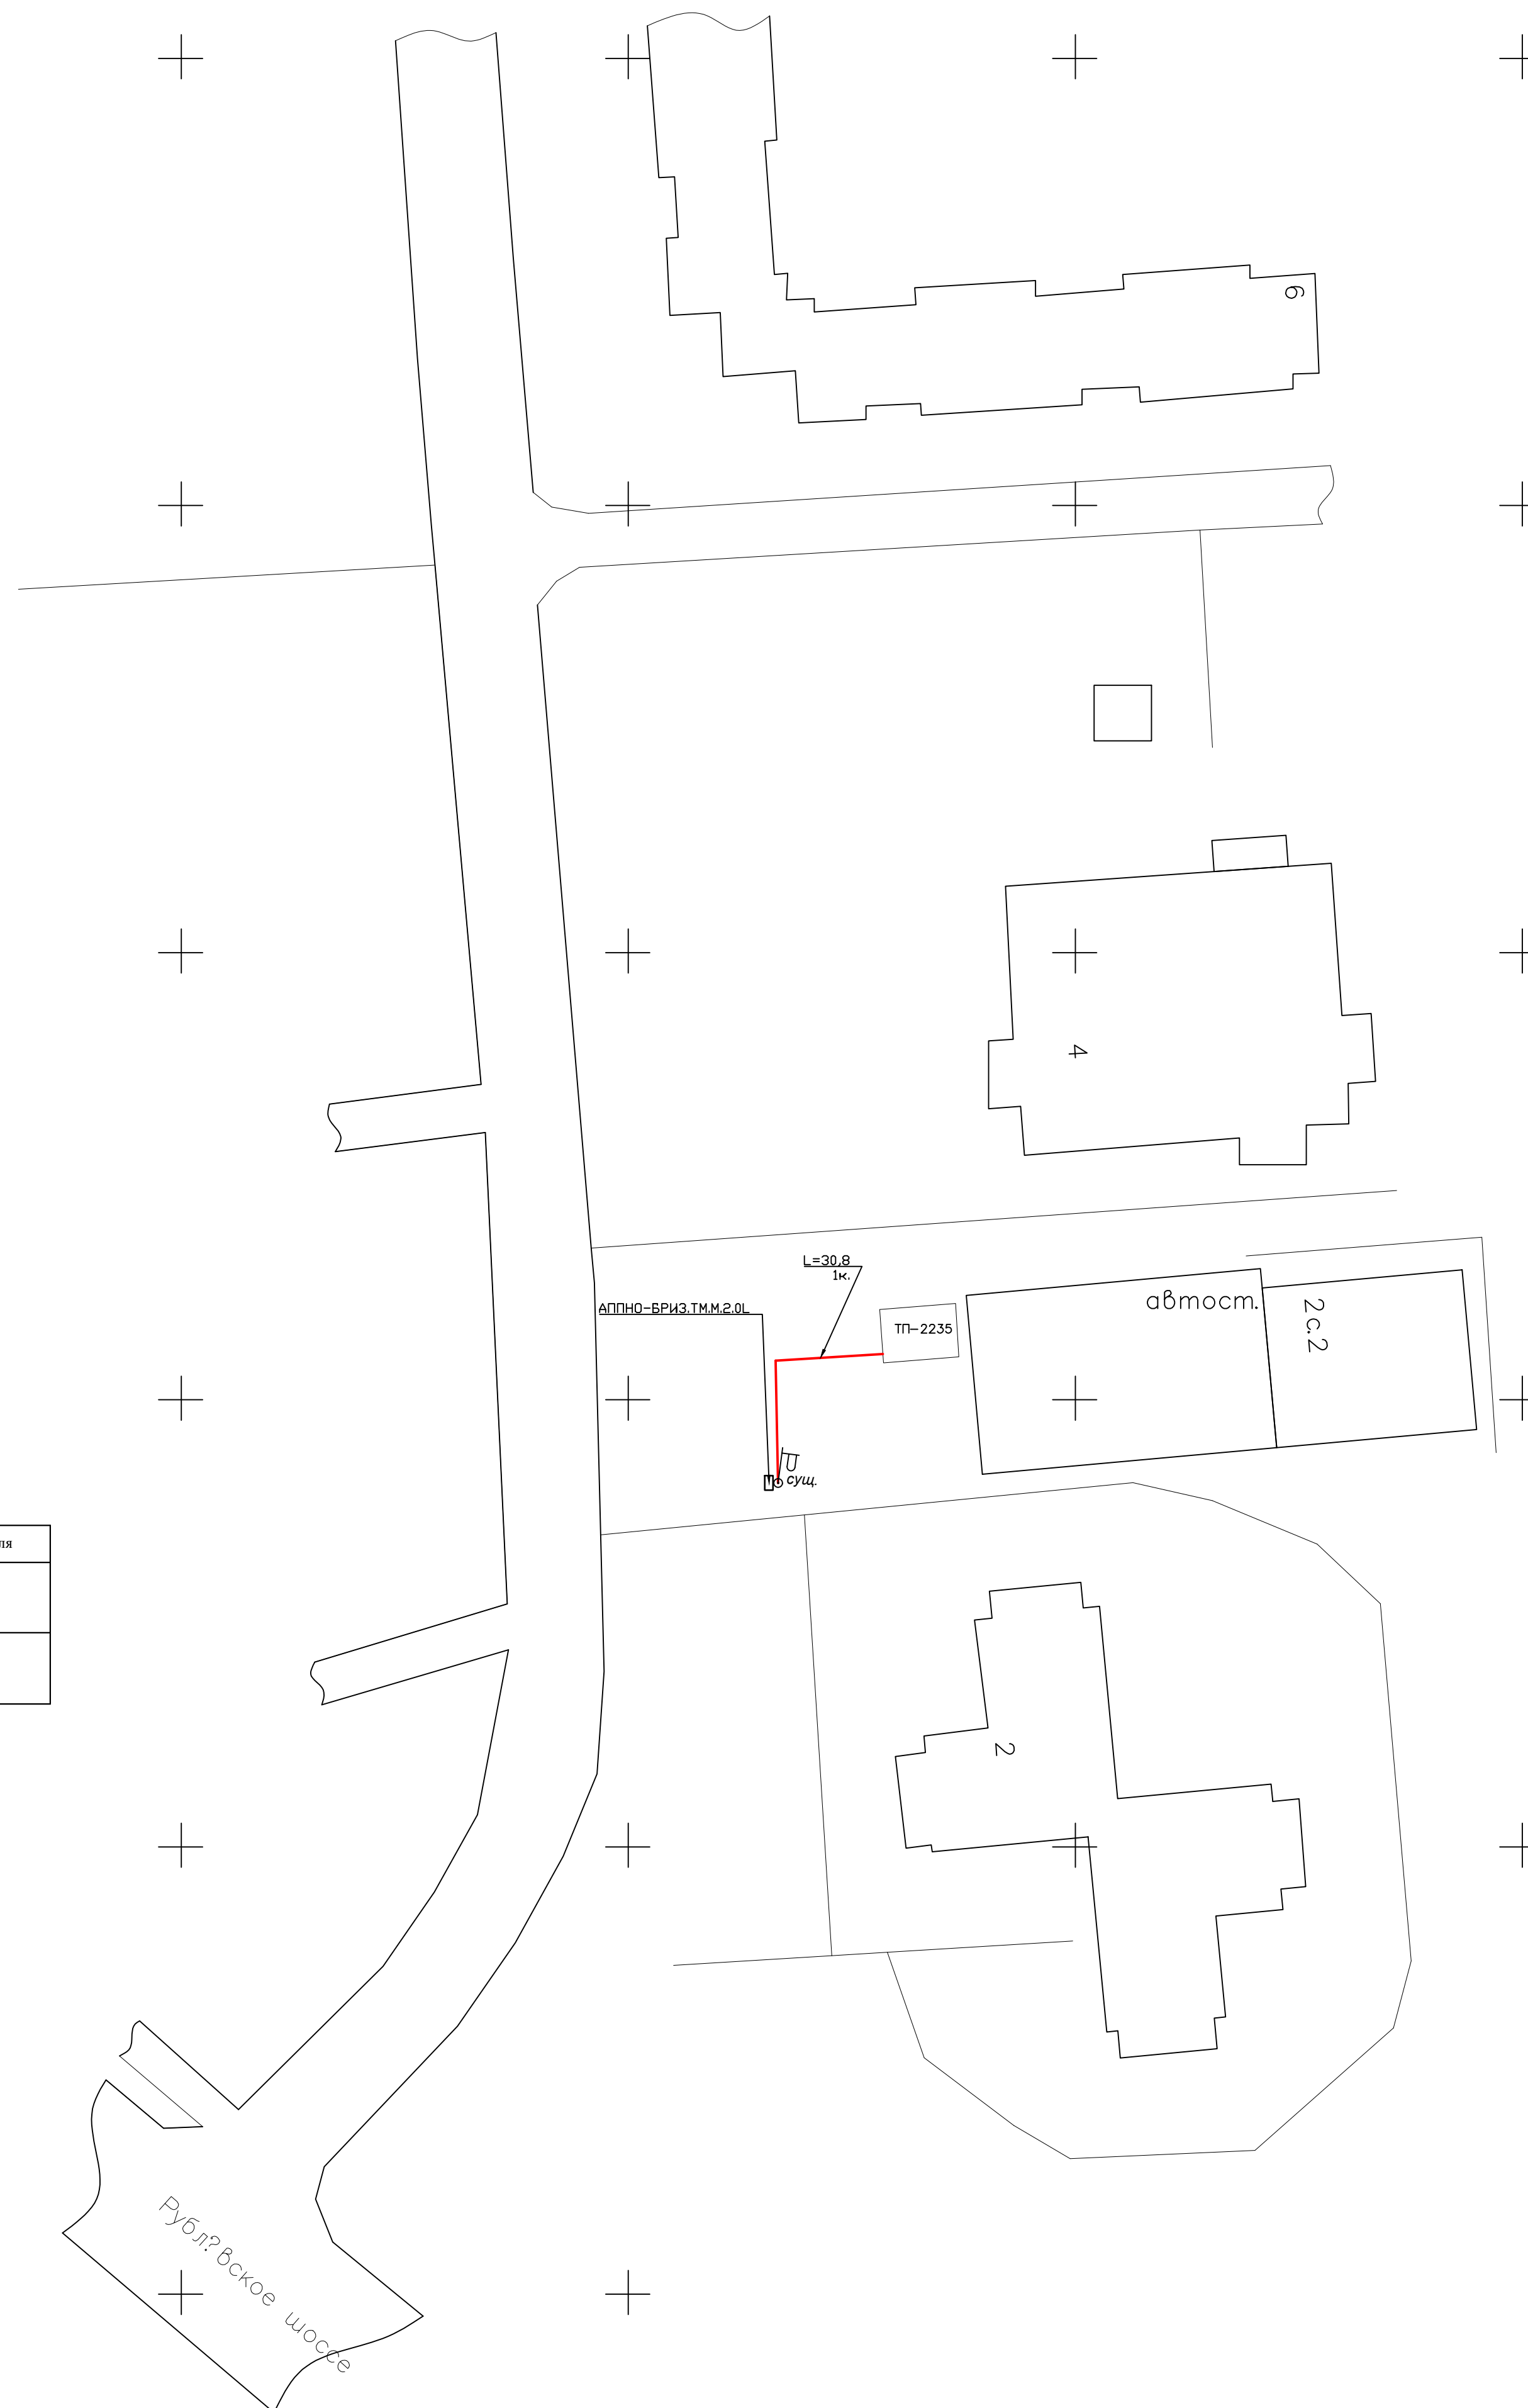


Таблица спецификации оборудования н/о

№Опоры	Тип опоры	Тип кронштейна	Тип светильника	Тип цоколя

Кабель ВВШв 4х35 - 32м.(с учетом подъема в опоре)

Условные обозначения:

1. Шкаф АПНО-БРИЗ.ТМ.2.0L - □
2. Провод СИП 2 - - - (Пунктирная красная линия толщиной 0,30мм)
3. Кабель ВВШв - — (Сплошная красная линия толщиной 0,30мм)

Факс:	ООО «Веселов Групп»		
Исполнительный чертеж новой сети наружного освещения, по адресу: г. Москва, ТиНАО, пос. Десеновское, Кварцевая ул., д.1			
Проектная организация	Административная инспекция		Заказчик: ТиНАО
Строительство начато	Строительство закончено		
Масштаб М 1:500	Лист №1	Листов 1	
Должность	Подпись	Ф.И.О.	Дата
Директор	Востриков А. Н.	04.11.22	
Геодезист			
Чертежник			
Представитель заказчика			